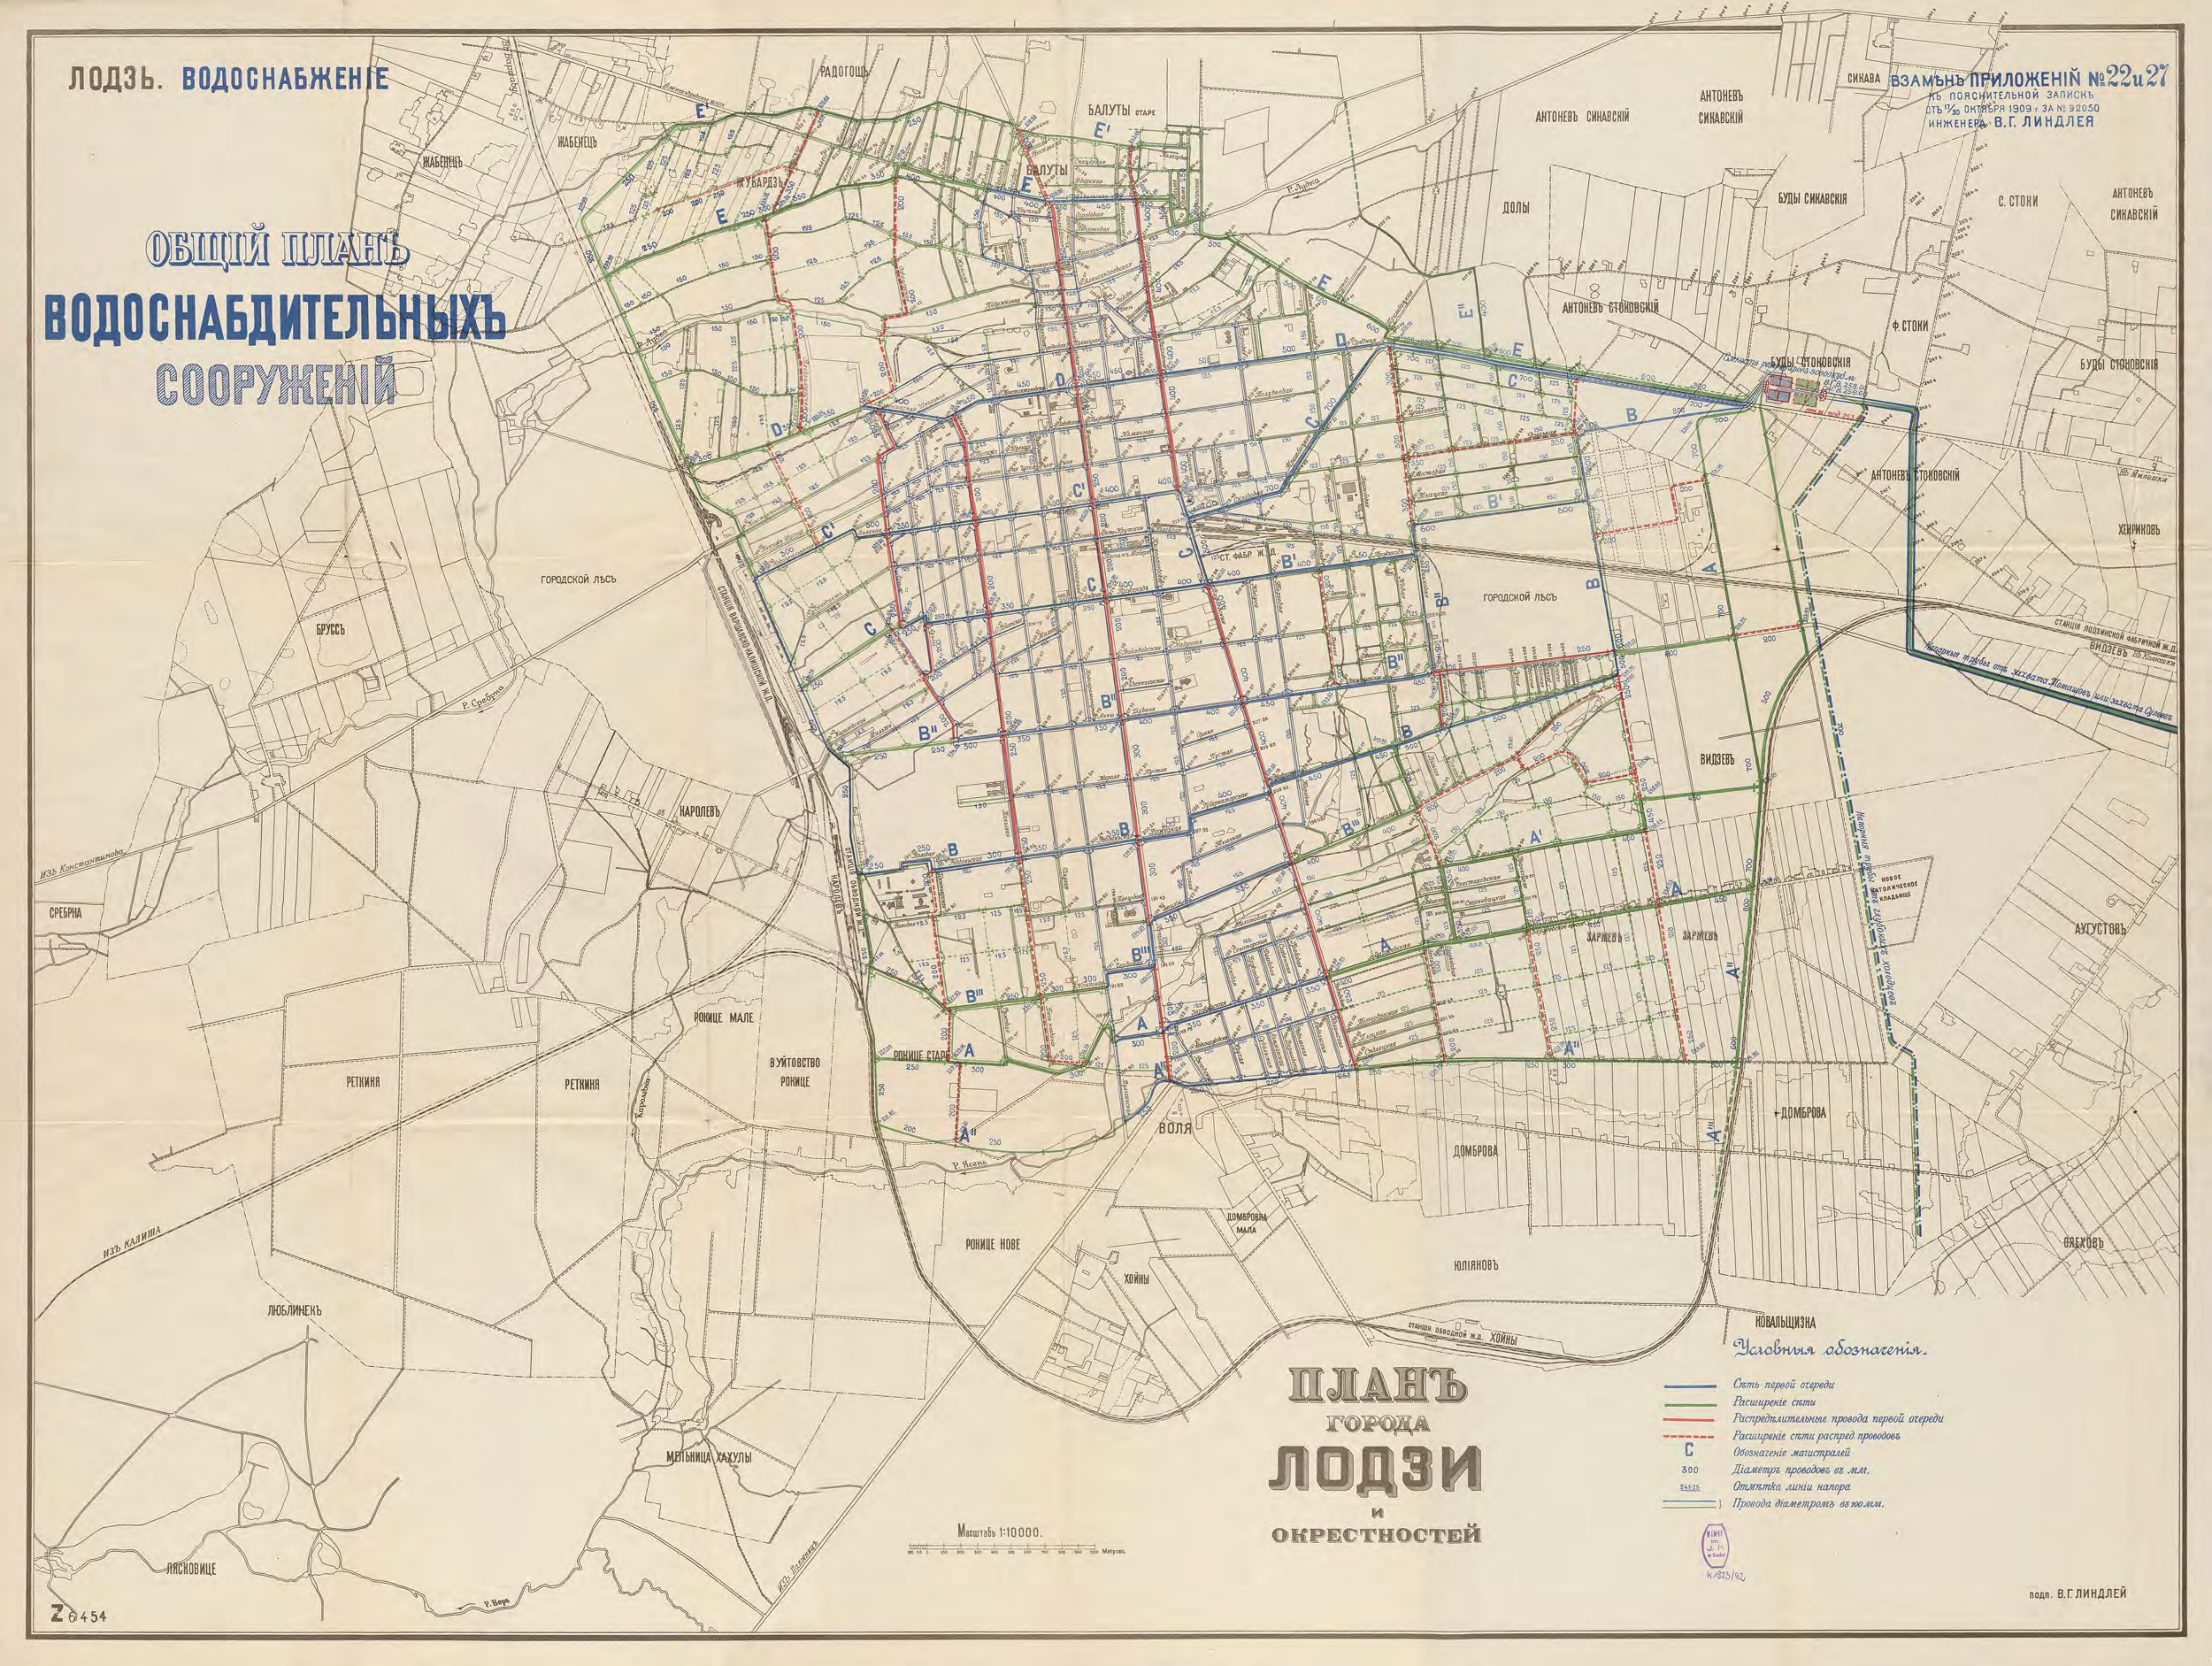


ЛОДЗЬ. ВОДОСНАБЖЕНІЕ
ОБЩІЙ ПЛАНЪ
ВОДОСНАБДИТЕЛЬНЫХЪ
СООРУЖЕНІЙ
ВЗАМѢНЪ ПРИЛОЖЕНІЙ №22 и 27
КЪ ПОЯСНИТЕЛЬНОЙ ЗАПИСКѢ
ОТЪ 17/30 ОКТЯБРЯ 1909 г. ЗА № 92050
ИНЖЕНЕРА В.Г. ЛИНДЛЕЯ
РАДОГОЩЬ
ЖАБЕНЕЦЬ
ЖУБАРДЗЬ
БАЛУТЫ СТАРЕ
БАЛУТЫ
СИКАВА
АНТОНЕВЪ СИКАВСКІЙ
ДОЛЫ
БУДЫ СИКАВСКІЯ
С. СТОКИ
АНТОНЕВЪ СТОКОВСКІЙ
Ф. СТОКИ
БУДЫ СТОКОВСКІЯ
ХЕЛМИНЕКЪ
ГОРОДСКОЙ ЛѢСЪ
БРУССЪ
Р. Сребрна
СТ. ФАБР. Ж.Д.
СТАНЦІЯ ПОДЛИНСКОЙ ФАБРИЧНОЙ Ж.Д.
ВИДЗЕВЪ
КАРОЛЕВЪ
ИЗЪ Константинова
СРЕБРНА
НОВОЕ КАТОЛИЧЕСКОЕ КЛАДБИЩЕ
АУГУСТОВЪ
ЗАРЖЕВЪ
РОКИЦЕ МАЛЕ
РОКИЦЕ СТАРЕ
РЕТКИНЯ
ВУЙТОВСТВО РОКИЦЕ
ВОЛЯ
ДОМБРОВА
Р. Ясень
ИЗЪ КАЛИША
РОКИЦЕ НОВЕ
ДОМБРОВА МАЛА
ХОЙНЫ
ЮЛІЯНОВЪ
ОРЕХОВЪ
ЛЮБЛИНЕКЪ
НОВАЛЬЩИЗНА
СТАНЦІЯ ОБВОДНОЙ Ж.Д. ХОЙНЫ
МЕЛЬНИЦА ХАХУЛЫ
ЛЯСКОВИЦЕ
Р. Нера
ПЛАНЪ ГОРОДА ЛОДЗИ И ОКРЕСТНОСТЕЙ
Масштабъ 1:10000.
Метровъ
Условныя обозначенія.
Сѣть первой очереди
Расширеніе сѣти
Распредѣлительные провода первой очереди
Расширеніе сѣти распред. проводовъ
C Обозначеніе магистралей
300 Діаметръ проводовъ въ мм.
241.25 Отмѣтка линіи напора
Провода діаметромъ въ 100 мм.
подп. В.Г. ЛИНДЛЕЙ